



Scala
1:500

Data
GIUGNO 2022

Elaborati

STATO ATTUALE

Oggetto

Interventi di manutenzione straordinaria per installazione di
recinzione perimetrale ed esecuzione di imbrecciatura su
percorsi sterrati già presenti in situ

COMUNE DI SINALUNGA

TAVOLA

1

Proprietari



re.strutture

Via Trento 212
53048
Sinalunga (Siena)


INGEGNERIA • ARCHITETTURA • RECUPERO

Indirizzo

VIA GUIDO ROSSA
n. 119A

Il Tecnico

Arch. Michele Cannoni

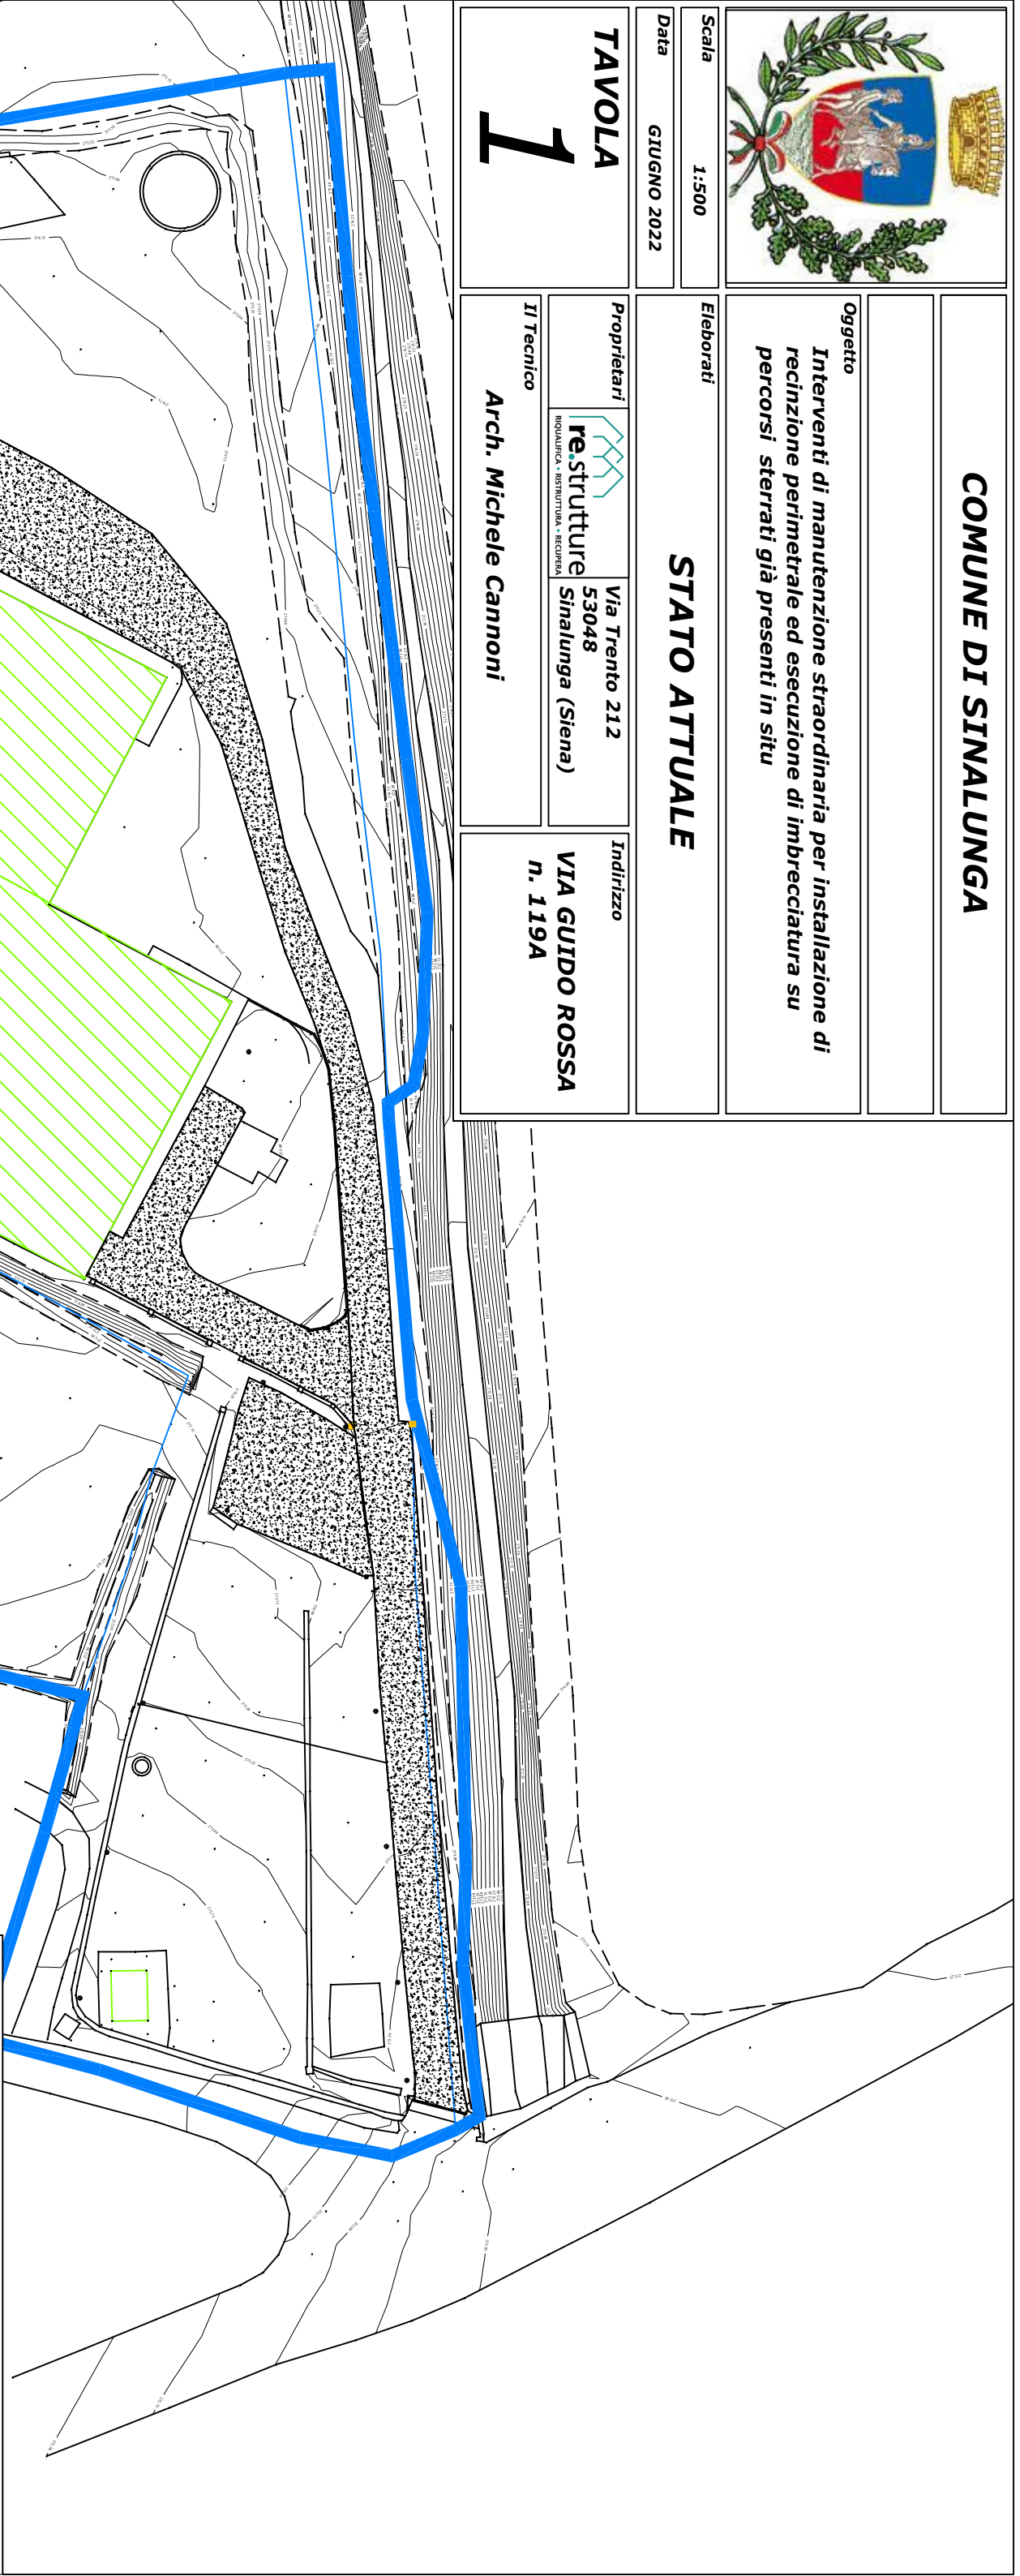

LEGENDA:



FABBRICATI ESISTENTI



PERCORSI E PARCHEGGI
ESISTENTI



CONFINI DI PROPRIETA'



MURETTI INTERNI DI
DELIMITAZIONE



ZONE A VERDE