



Scala
1:500

Data
GIUGNO 2022

COMUNE DI SINALUNGA

Oggetto
*Interventi per installazione di recinzione perimetrale ed
esecuzione di imbrecciatura su percorsi sterrati già
presenti in situ*

Elaborati

STATO DI PROGETTO

Proprietari

Via Trento 212
53048
re.strutture
Sinalunga (Siena)
INGEGNERIA • RISTRUTTURAZIONE • RECUPERO


Indirizzo

**VIA GUIDO ROSSA
n. 119A**

Il Tecnico

Arch. Michele Cannoni

TAVOLA
2

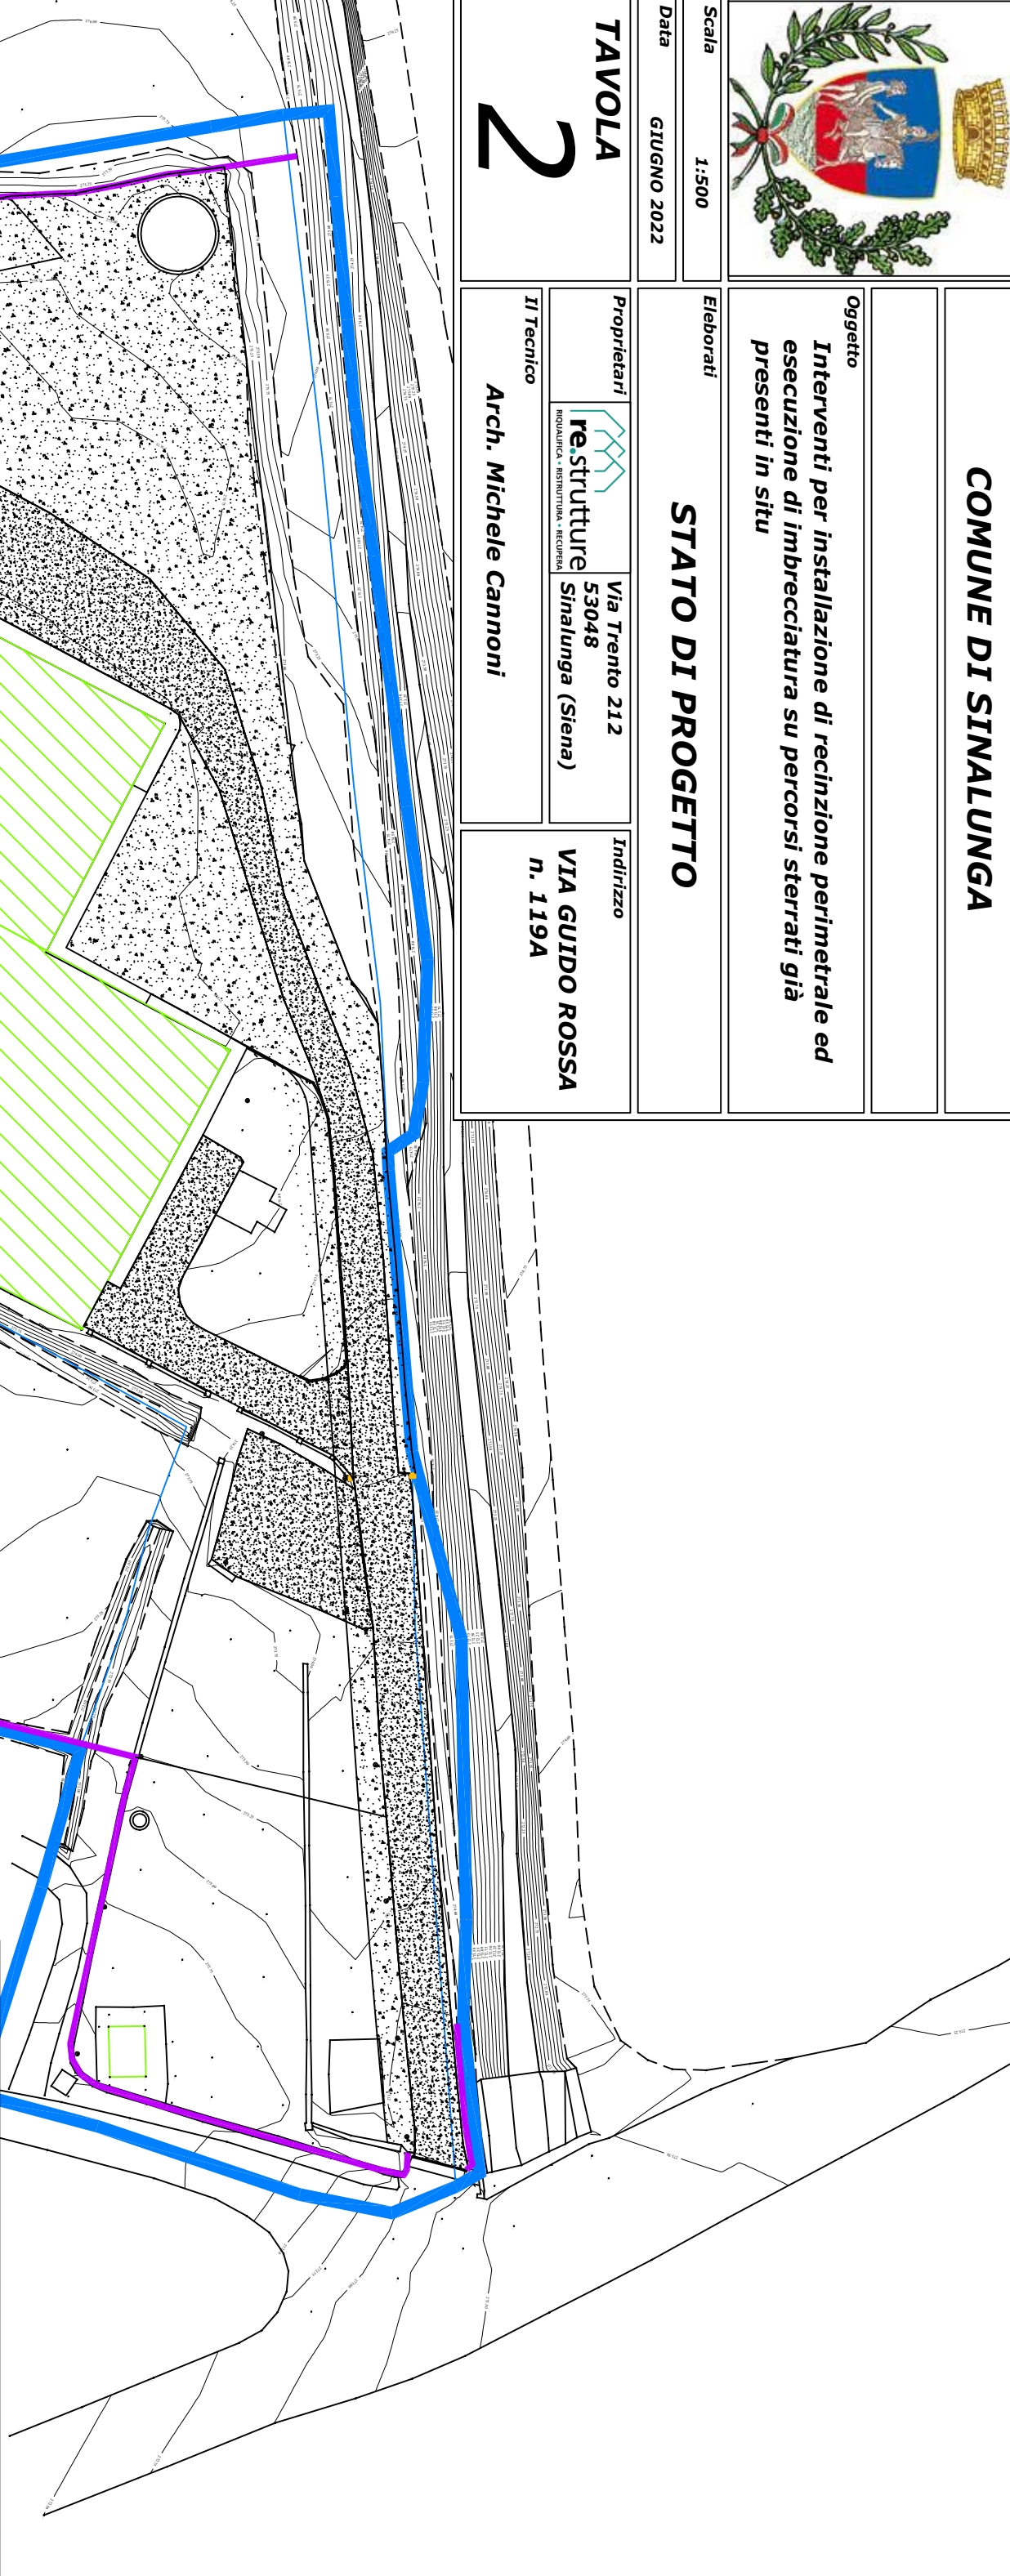

LEGENDA:

-  FABBRICATI ESISTENTI
-  PERCORSI E PARCHEGGI ESISTENTI
-  PERCORSI E PARCHEGGI NUOVI
-  CONFINI DI PROPRIETA'
-  MURETTI INTERNI DI DELIMITAZIONE
-  ZONE A VERDE
-  NUOVA RECINZIONE