



COMUNE DI SINALUNGA

Oggetto

Interventi per installazione di recinzione perimetrale ed esecuzione di imbrecciatura su percorsi sterrati già presenti in situ

Scala

1:500

Data

GIUGNO 2022

Elaborati

STATO DI SOVRAPPONTO

TAVOLA

3

Proprietari



Via Trento 212
53048
Sinalunga (Siena)


RIQUALIFICA • RISTRUTTURAZIONE • RECUPERO

Indirizzo

VIA GUIDO ROSSA
n. 119A

Il Tecnico

Arch. Michele Cannoni

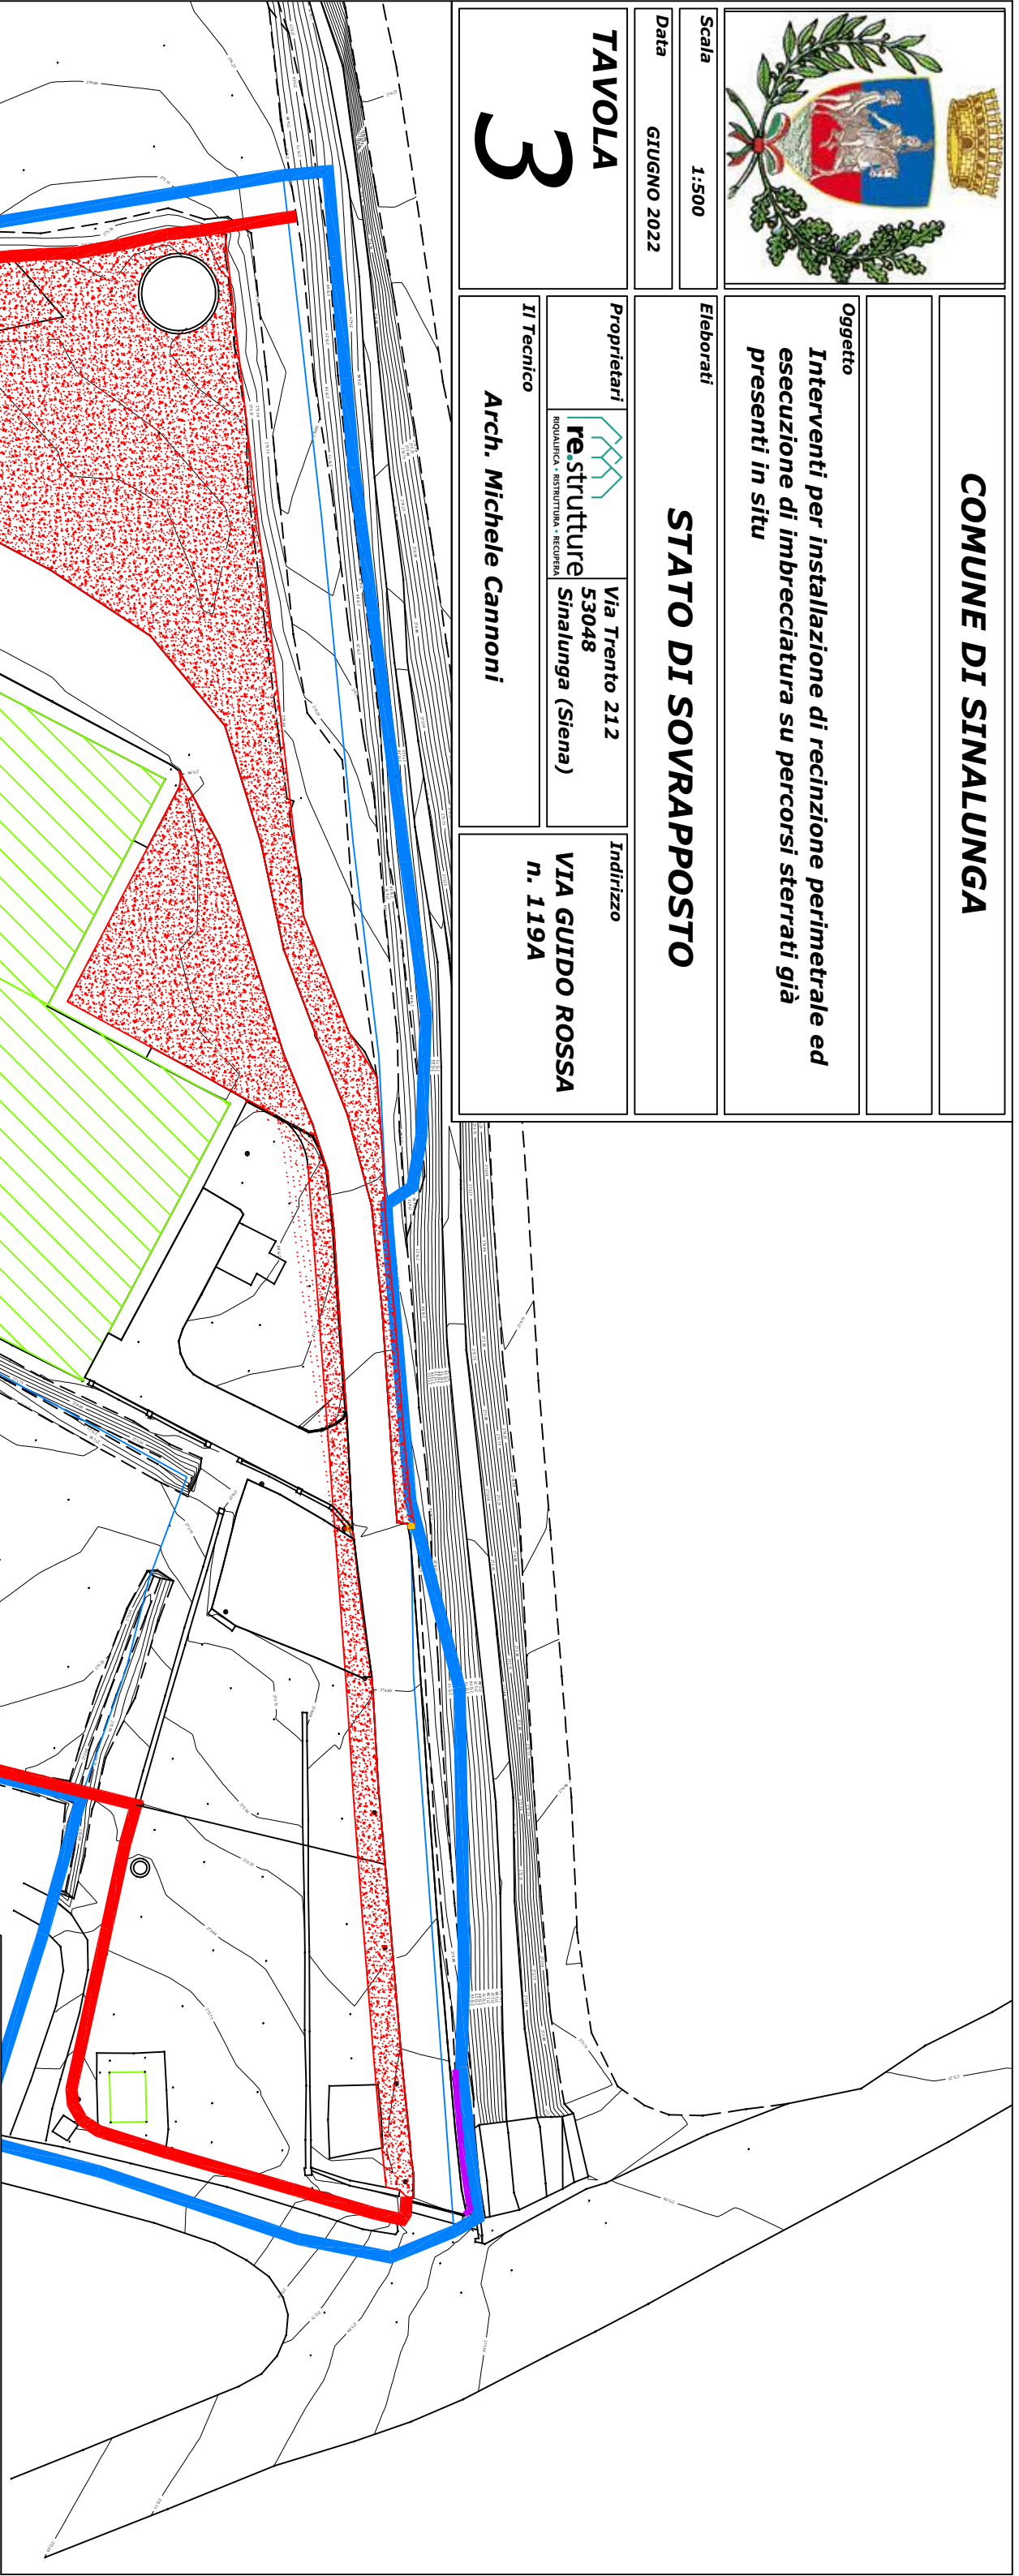

LEGENDA:



FABBRICATI ESISTENTI



PERCORSI E PARCHEGGI
NUOVI



CONFINI DI PROPRIETÀ



MURETTI INTERNI DI
DELIMITAZIONE



ZONE A VERDE



NUOVA RECINZIONE